Bauland in der Gemeinde Rapperswil BE **NR.9**

Ortsteil Ruppoldsried

Standort:	Eichholz, Ruppoldsried
Parzelle:	**230 + 235**
Bauzone:	Kernzone

Eigentümer:

Rätz Urs
Eichiweg 25
3254 Messen

Mob. 079 308 39 59
raetzu@gmail.com

Zonenpläne: Die entsprechenden Zonenpläne können unter www.rapperswil-be.ch im Register Verwaltung unter Downloads heruntergeladen oder angeschaut werden.

Beilagen:
Situationsplan Erschliessung
Situationsplan Parzellierung

Gemeinde Ruppoldsried

Mutation Nr. 548 / 2012 / 05

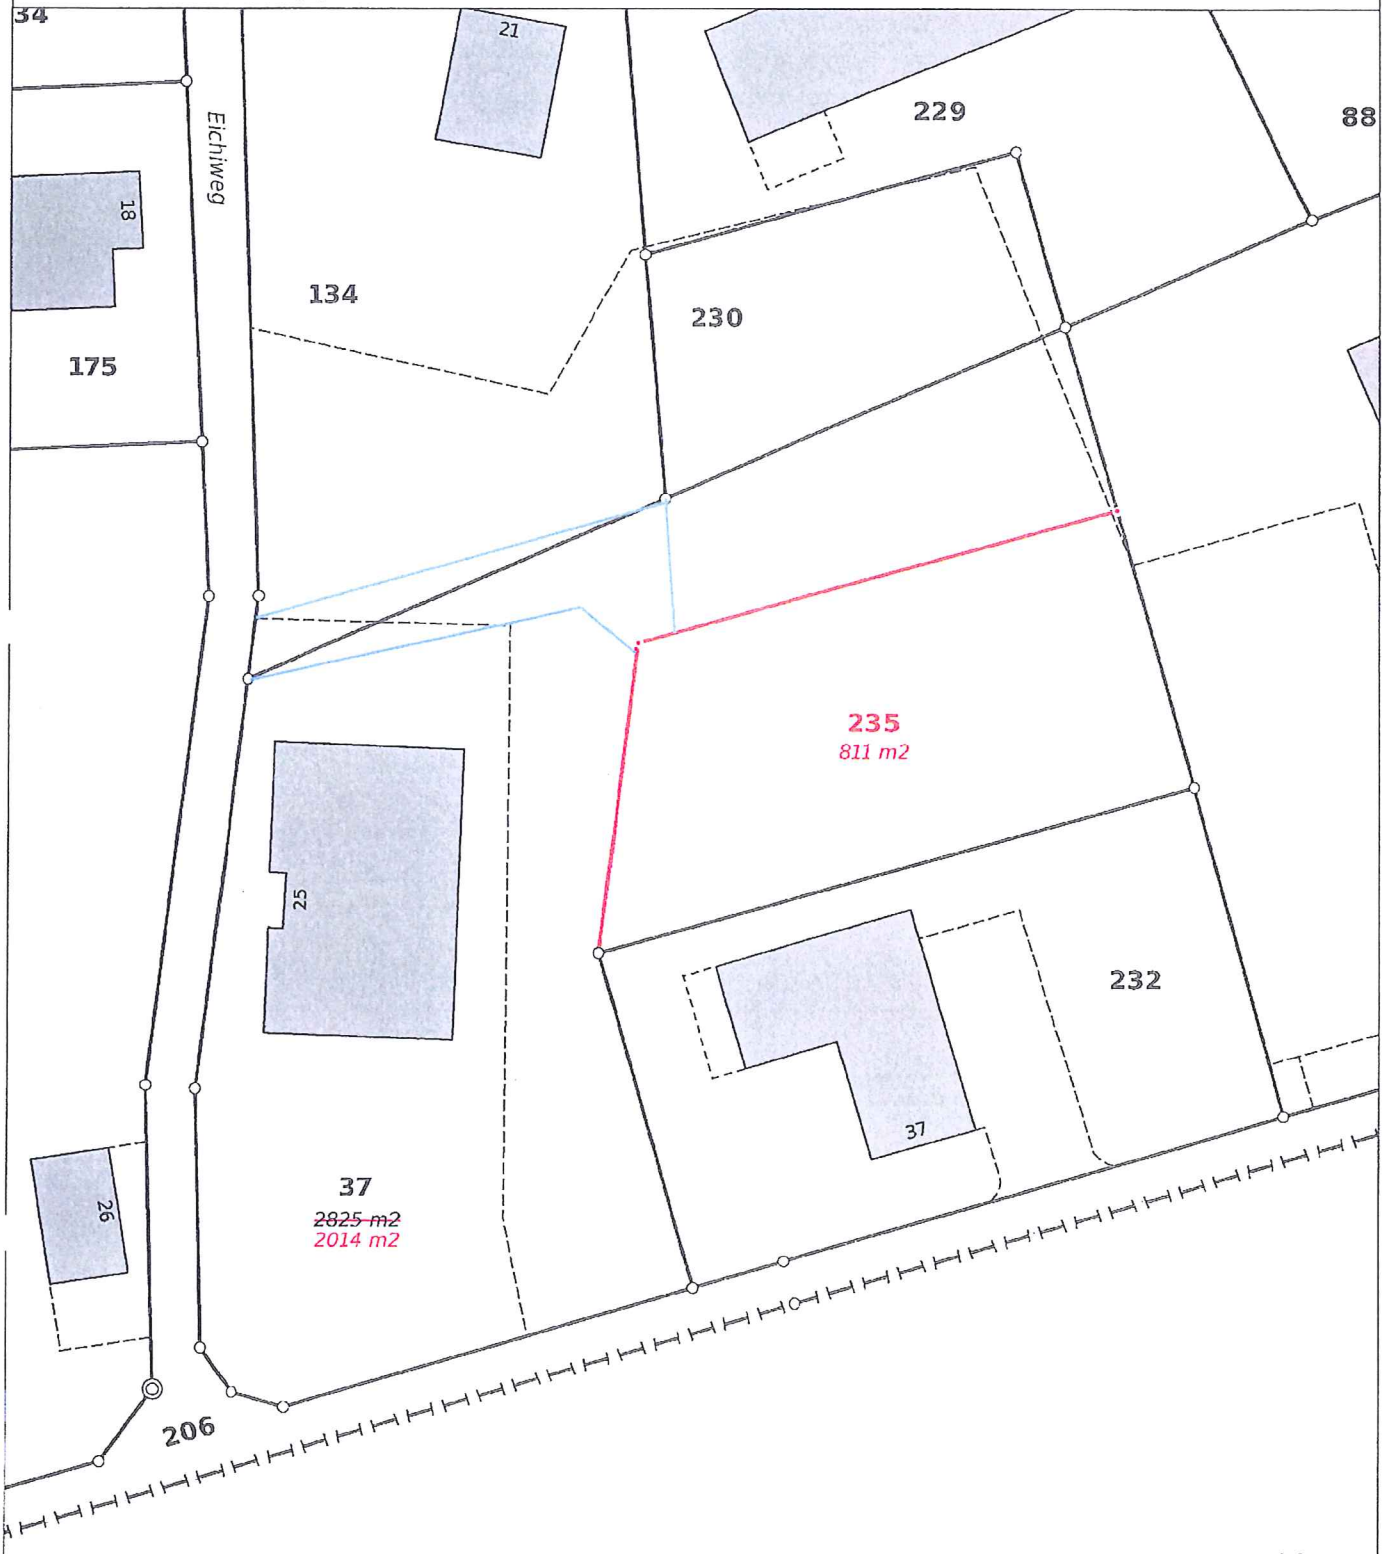

Die unterstrichenen Grundstücksnummern sind im Grundbuch provisorisch eingetragen.

PROJEKTMUTATION

1:500

ristag Ingenieure AG
Höhe 8 CH-3312 Fraubrunnen
Tel. 031 760 40 40
info@ristag.ch

Fraubrunnen, 10. Dezember 2012

Für die Richtigkeit der Grundbuchplankopie,
der Nachführungsgeometer: H.U. Riesen

i.V.

RAZ NRJ: 765'55'51

Kanton Bern

Gemeinde Ruppoldsried

Erschliessung GB 37

SITUATION 1:200

Datum:	24.02.2011	Format:	60 x 70	Massstab	1:200	Plan Nr.
Zeichner:	MW	Geprüft:	RI	Rev.	10.06.2011	10066 - 1
Rev.:	20.06.2011	Rev.:	23.06.2011	Rev.		

KIS INGENIEURE GMBH
Eidg. dipl. Bauingenieure FH/STV
INGENIEURBÜRO FÜR HOCH - UND TIEFBAU
Hauptstrasse 38
3254 Messen

LEGENDE
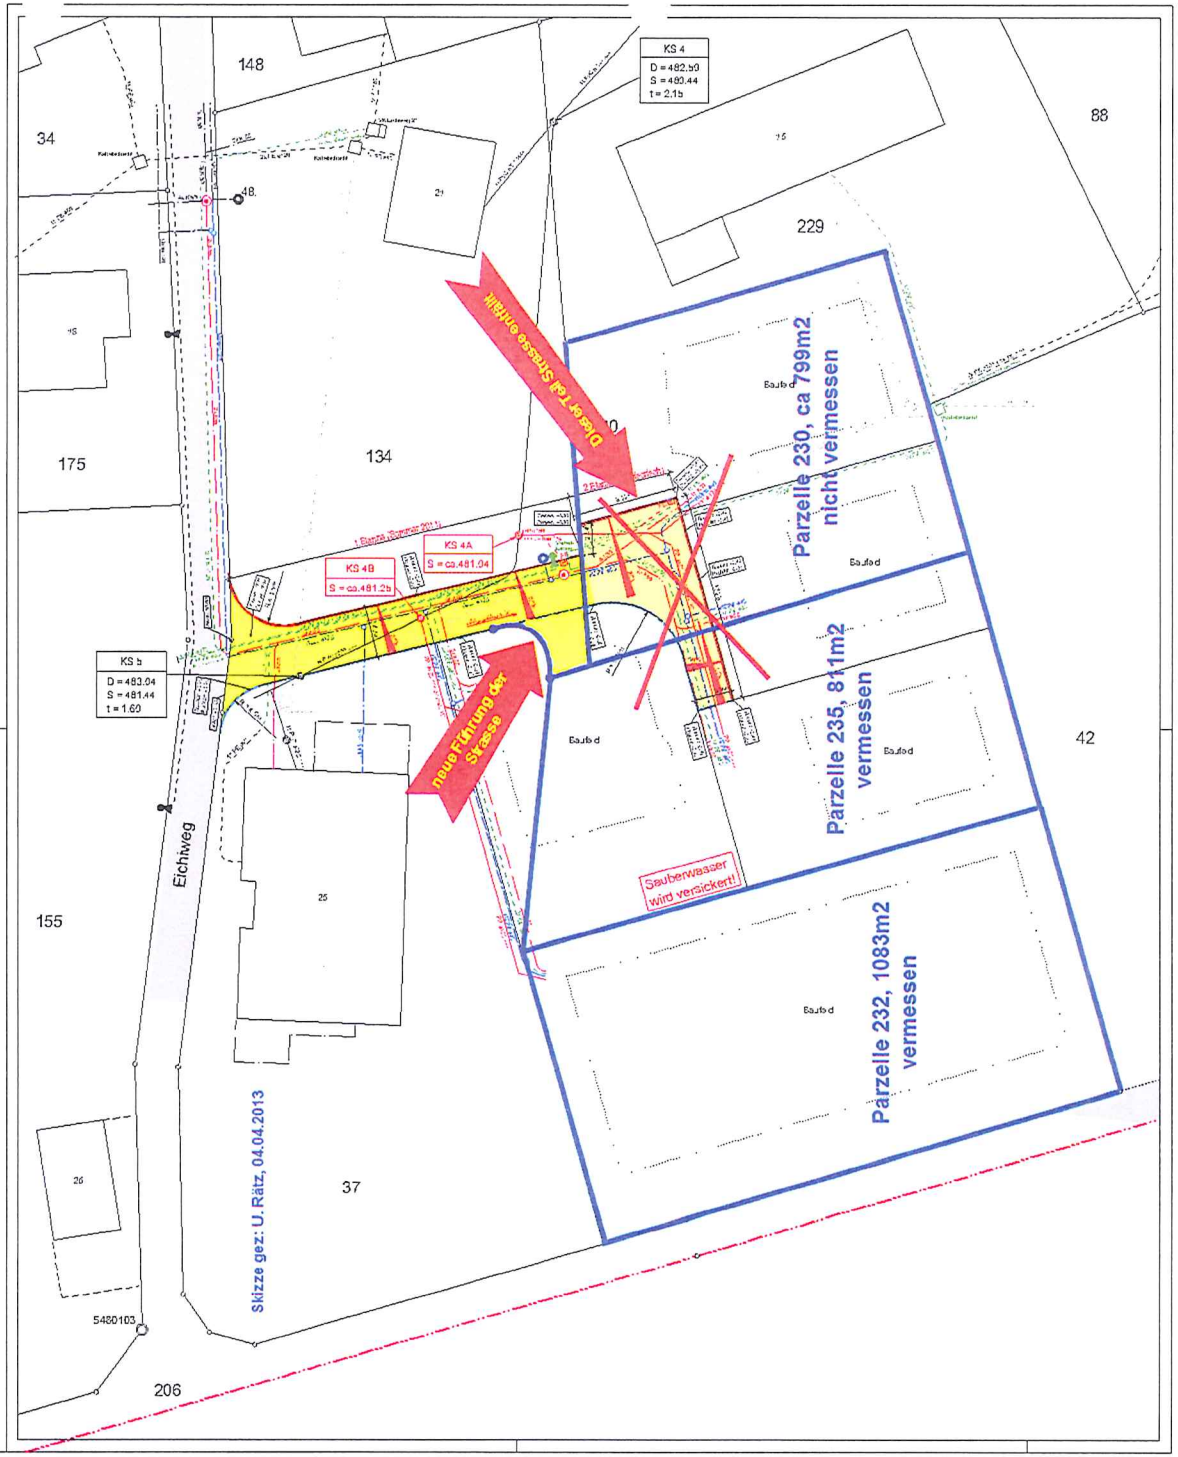
- Projekt Fahrbahn Nebenstrasse (1. Etappe Sommer 2011)
- Projekt Fahrbahn Nebenstrasse (2. Etappe provisorisch)
- neuer Randabschluss Pflastersteine 11/13 (einreihig, belagsbündig)
- neuer Randabschluss Pflastersteine 11/13 (zweireihig, schräg gestellt)
- Projekt Elektroleitung mit Kandelaber und Kabelschacht
- Projekt Wasserleitung mit Hydrant und Strassenschieber Wasserversorgung
- Projekt Schlammsammler in Strasse mit Anschlussleitung
- Projekt Telefonleitung mit Kontrollschacht
- Projekt Kanalisation mit Kontrollschacht
- Bestehende Fahrbahn Nebenstrasse beibehalten
- Bestehende Elektroleitung mit Kandelaber und Kabelschacht
- Best. Wasserleitung mit Hydrant und Strassenschieber Wasserversorgung
- Bestehende Kanalisation mit Kontrollschacht
- Bestehende Telefonleitung mit Kontrollschacht