



Gemeinde Rapperswil BE

Änderung Zonenplan Siedlung

Geringfügige Änderung nach Art. 122 Abs. 6 BauV

Änderung Ortschaft Dieterswil

Parzellen Nr. 121 und Nr. 3299

Genehmigung



Bern, 19. August 2013

1028_ZPAenderung.mxd - RE/jb

Massstab: 1: 2'000

Planformat: 63/30

Ausschnitt aus dem Zonenplan Siedlung 1: 2'000

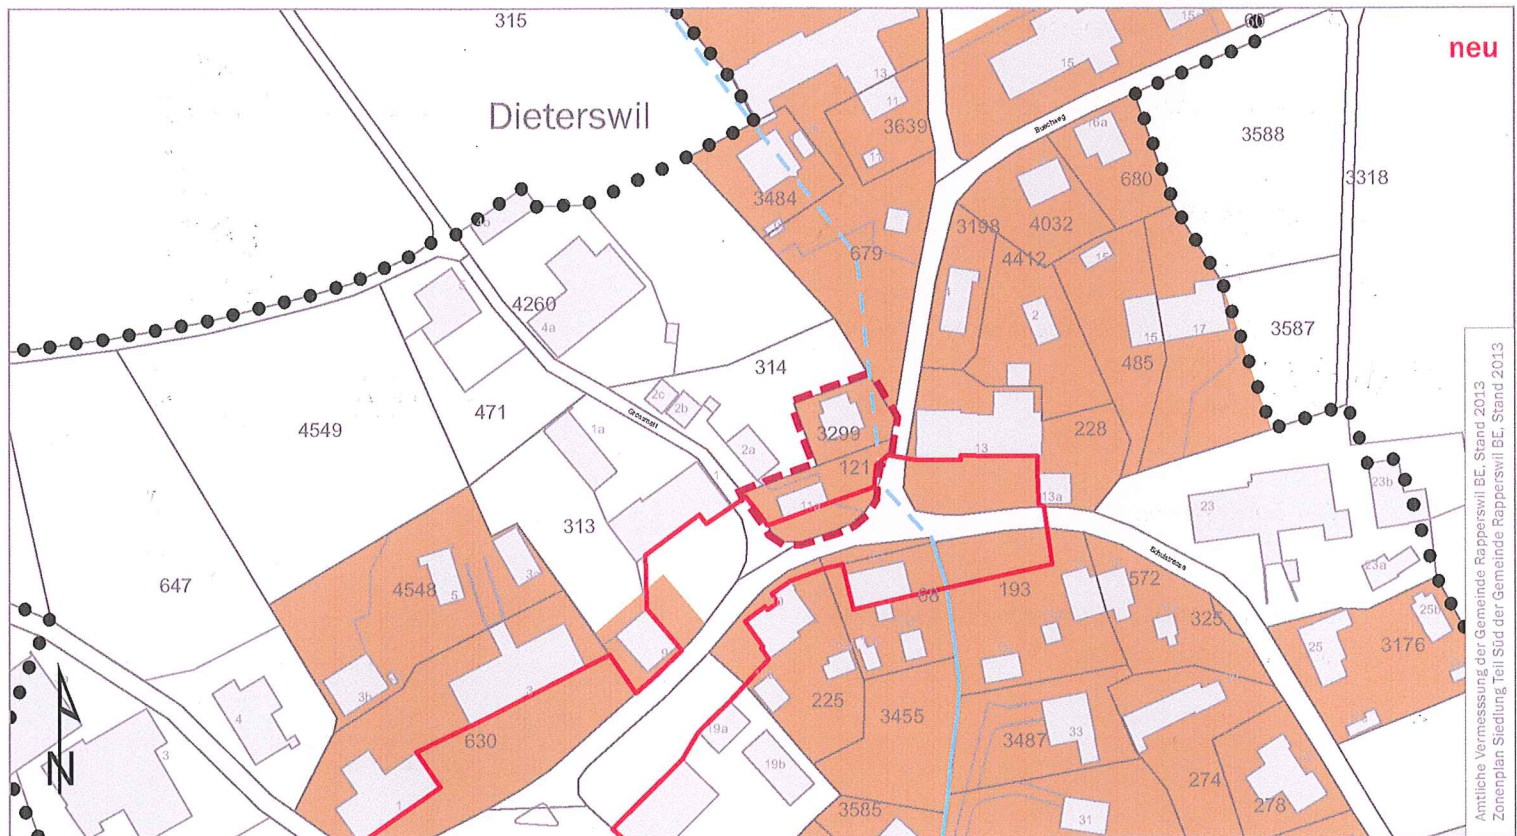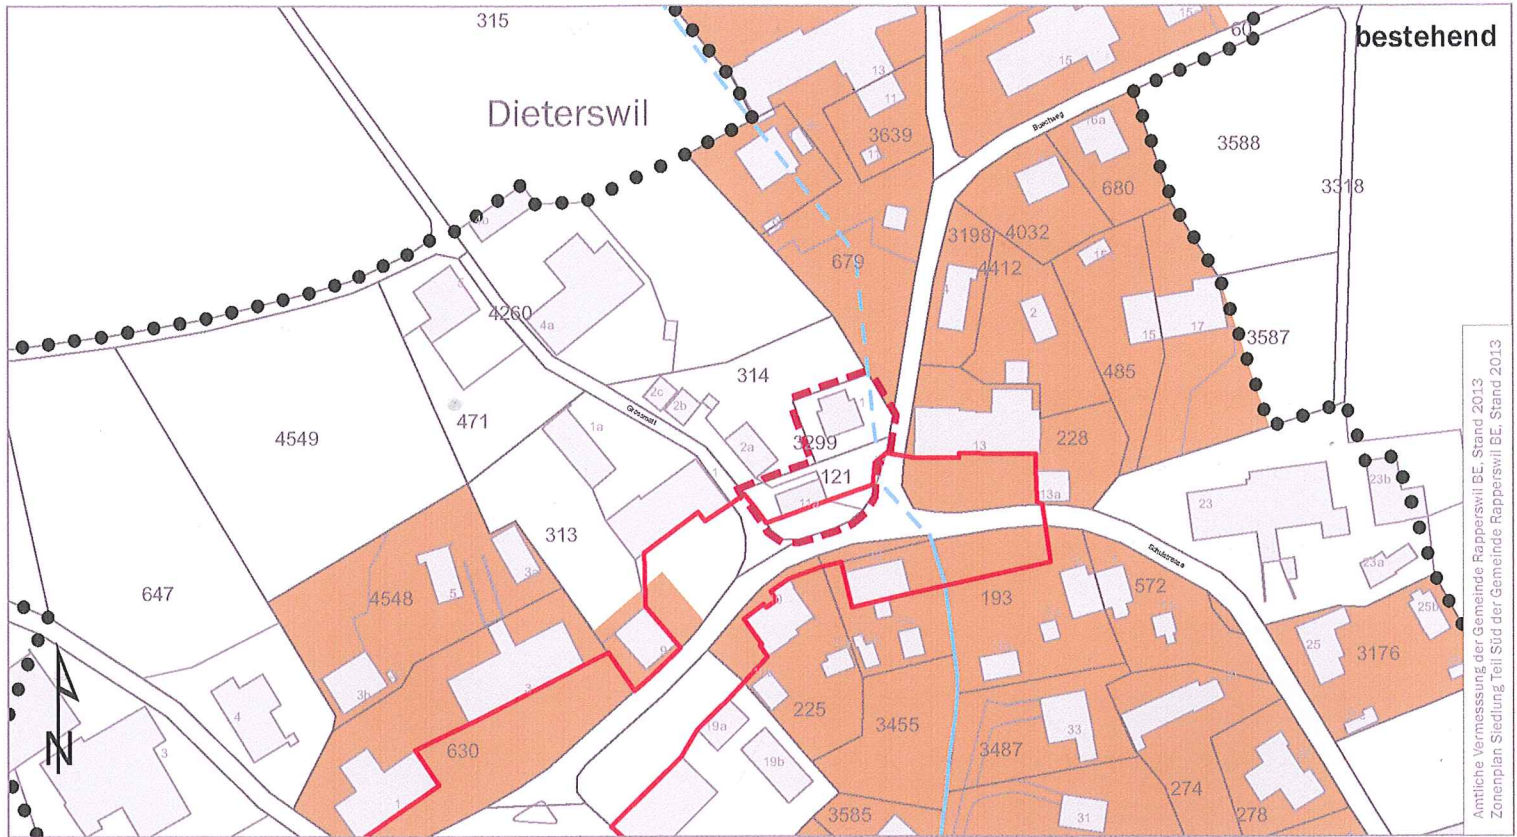

Legende

----- Perimeter der Zonenplanänderung

Nutzungszonen

Kernzone K

Landwirtschaftszone LWZ

Ortsbildpflege

..... Ortsbildschutzgebiet

Aussenraumzone

Übergeordnetes Recht, Hinweise

— / - - - Fließgewässer offen/eingedolt

Amtliche Vermessung der Gemeinde Rapperswil BE, Stand 2013
Zonenplan Siedlung Teil Süd der Gemeinde Rapperswil BE, Stand 2013

Genehmigungsvermerke

Publikation im Amtsblatt vom	3. Juli 2013
Publikation im Amtsanzeiger vom	5. Juli 2013 und 12. Juli 2013
Öffentliche Auflage vom	5. Juli 2013 bis 5. August 2013
Einspracheverhandlung am	keine
Erledigte Einsprachen	keine
Unerledigte Einsprachen	keine
Rechtsverwahrungen	keine

Beschlossen durch den Gemeinderat am 24. Juni 2013

Namens der Einwohnergemeinde Rapperswil:

Die Präsidentin

P. Jakob

Die Sekretärin

S. Jupp

Die Richtigkeit dieser Angaben bescheinigt:

Rapperswil, den

20. AUG. 2013

Der Bauverwalter

M. Schmid

Genehmigt durch das Amt für Gemeinden
und Raumordnung am

- 3. Okt. 2013

J. Wiedner