




Ausschnitt aus dem gültigen Zonenplan Siedlung Teil Süd
1:5000

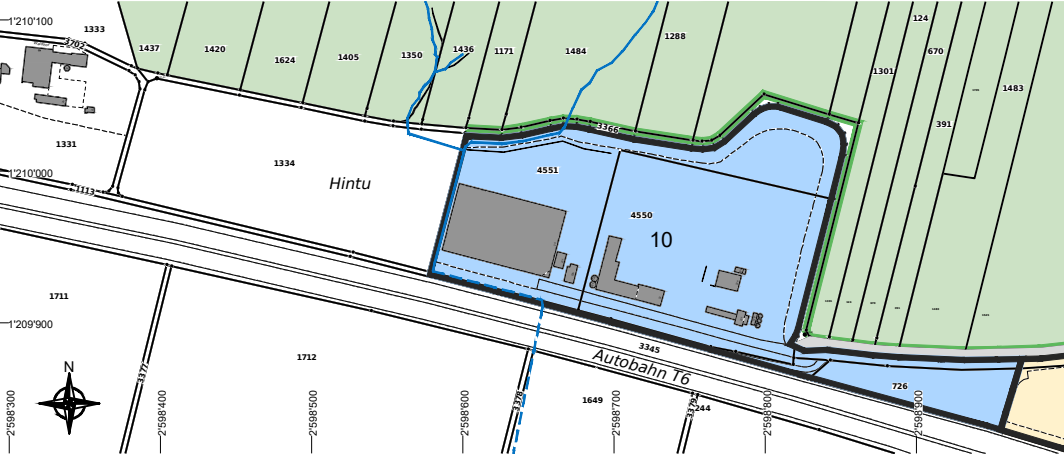


Ausschnitt aus dem geänderten Zonenplan Siedlung Teil Süd
Erweiterung Zone mit Planungspflicht (ZPP) 1:5000

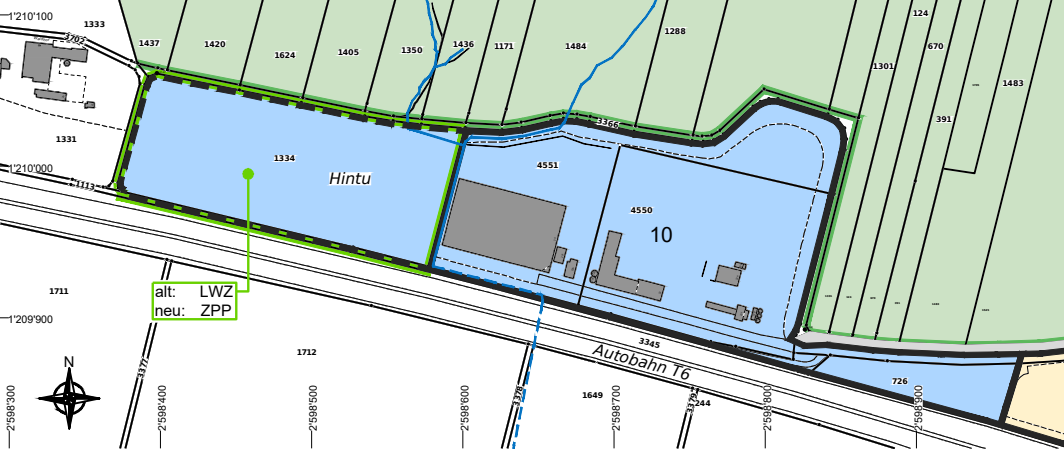

Ausschnitt aus dem geänderten Zonenplan Siedlung Teil Süd
Erweiterung Zone mit besonderen baurechtlichen Ordnungen (UeO 10) 1:5000

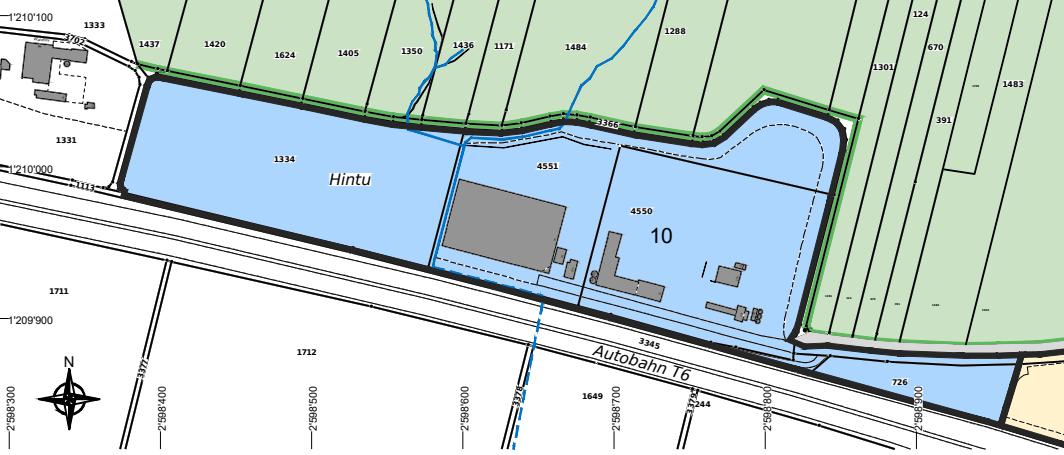

Legende
Im Zonenplan Siedlung geänderte Inhalte (Festlegungen)

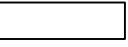Lokale Änderungen		
	Änderungsperimeter Einzonung	12
Weitere Nutzungszonen im Baugebiet		
	Verkehrszone	16, 17, 18
Nutzungszonen im Nichtbaugebiet		
	Landwirtschaftszone LWZ	12
Besondere baurechtliche Ordnungen		
	Zone mit Planungspflicht ZPP	16, 17, 18
	Zone mit besonderen baurechtlichen Ordnungen	19
Übergeordnetes Recht, Hinweise		
	Fliessgewässer offen	
	Fliessgewässer eingedolt	
	Wald	
	Verbindliche Waldgrenze gemäss Art. 10, Abs. 2 WaG	

GENEHMIGUNGSVERMERKE

Mitwirkung vom:

Vorprüfung vom:

Publikation im Amtsblatt vom:

Publikation im amtlichen Anzeiger vom:

Öffentliche Auflage vom:

Eingegangene Einsprachen:

Einspracheverhandlung am:

Erledigte Einsprachen:

Unerledigte Einsprachen:

Rechtsverwahrungen:

Beschlossen durch den Gemeinderat am:

Beschlossen durch die Einwohnergemeinde am:

Namens der Einwohnergemeinde
Präsident/in: Gemeinodeschreiber/in:

Die Richtigkeit dieser Angaben bescheinigt:

Rapperwil BE den:

Der/Die Gemeinodeschreiber/in:

Genehmigt durch das Amt für Gemeinden und Raumordnung (AGR):

Datum:

Verbindliche Waldgrenze genehmigt durch das Amt für Wald:

Datum:

Kanton Bern


Gemeinde Rapperswil

Einwohnergemeinde Rapperswil
Zone mit Planungspflicht ZPP 10
und UeO Nr. 10 Lätti Gewerbe 2
Erweiterung



Exemplar für die Mitwirkung

Änderung Zonenplan Siedlung Teil Süd

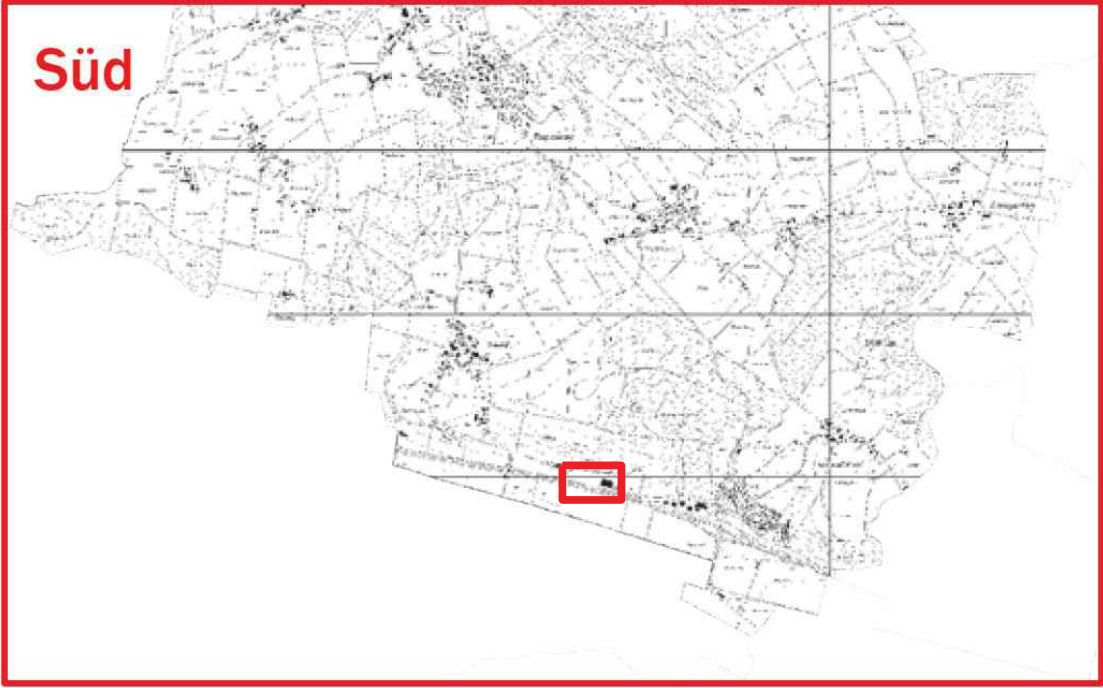

CSDINGENIEURE+
VON GRUND AUF DURCHDACHT

CSD INGENIEURE AG
Belpstrasse 48
CH-3007 Bern
www.csd.ch

t +41 31 970 35 35
f +41 31 970 35 36
e bern@csd.ch

Massstab 1:5000			
Gezeichnet	TZ / 14.08.2026	Freigegeben	MADL / 14.08.2026
Gepruft	MADL / 14.08.2026	Format	84 x 60
Auftrags Nr.	Phase	Plan Nr.	Index
DCH000556.01 331 10			