




Längsansicht Nord

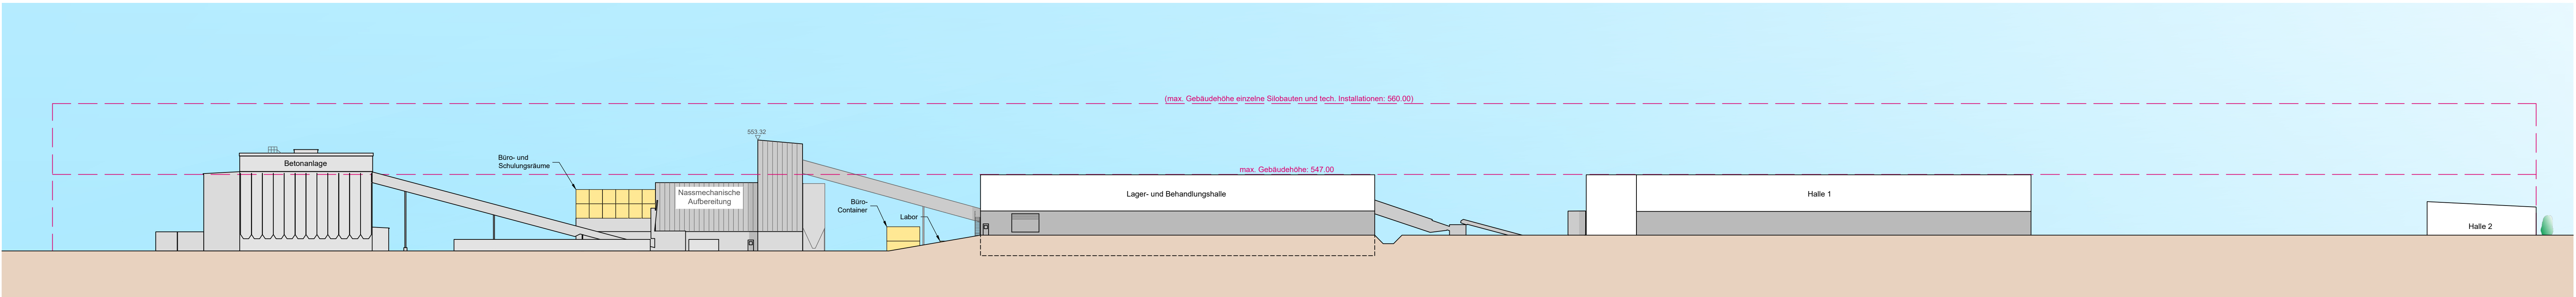


Längsansicht Süd

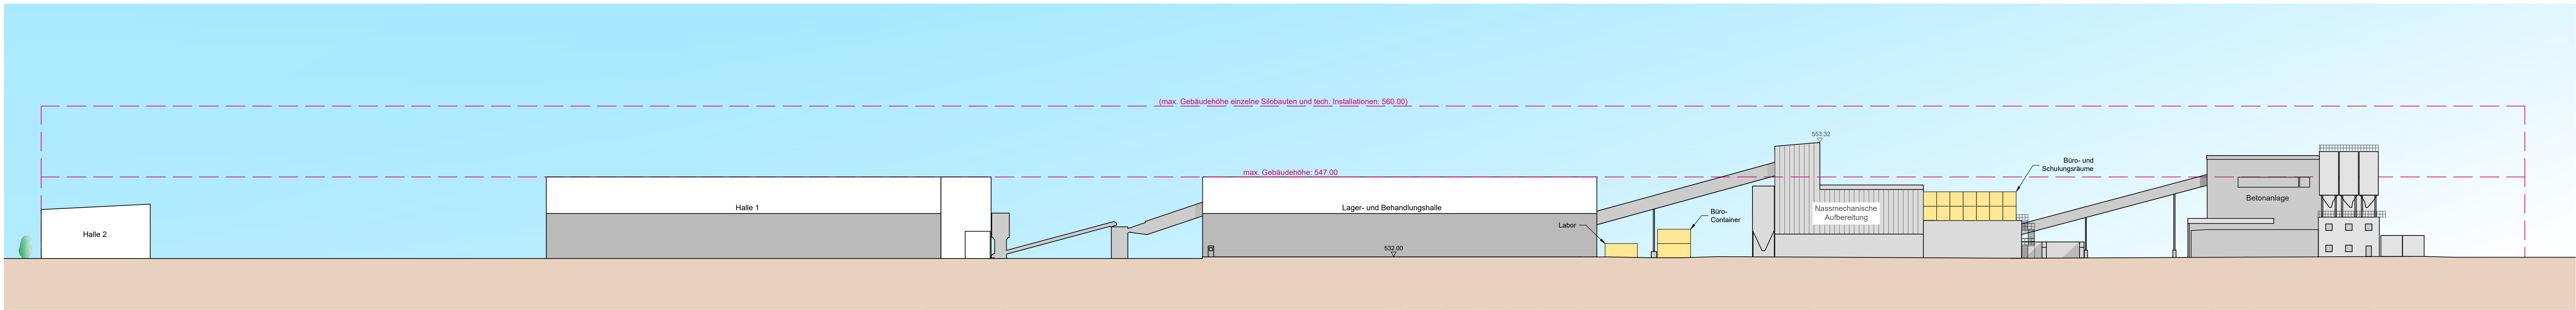


Seitenansicht West

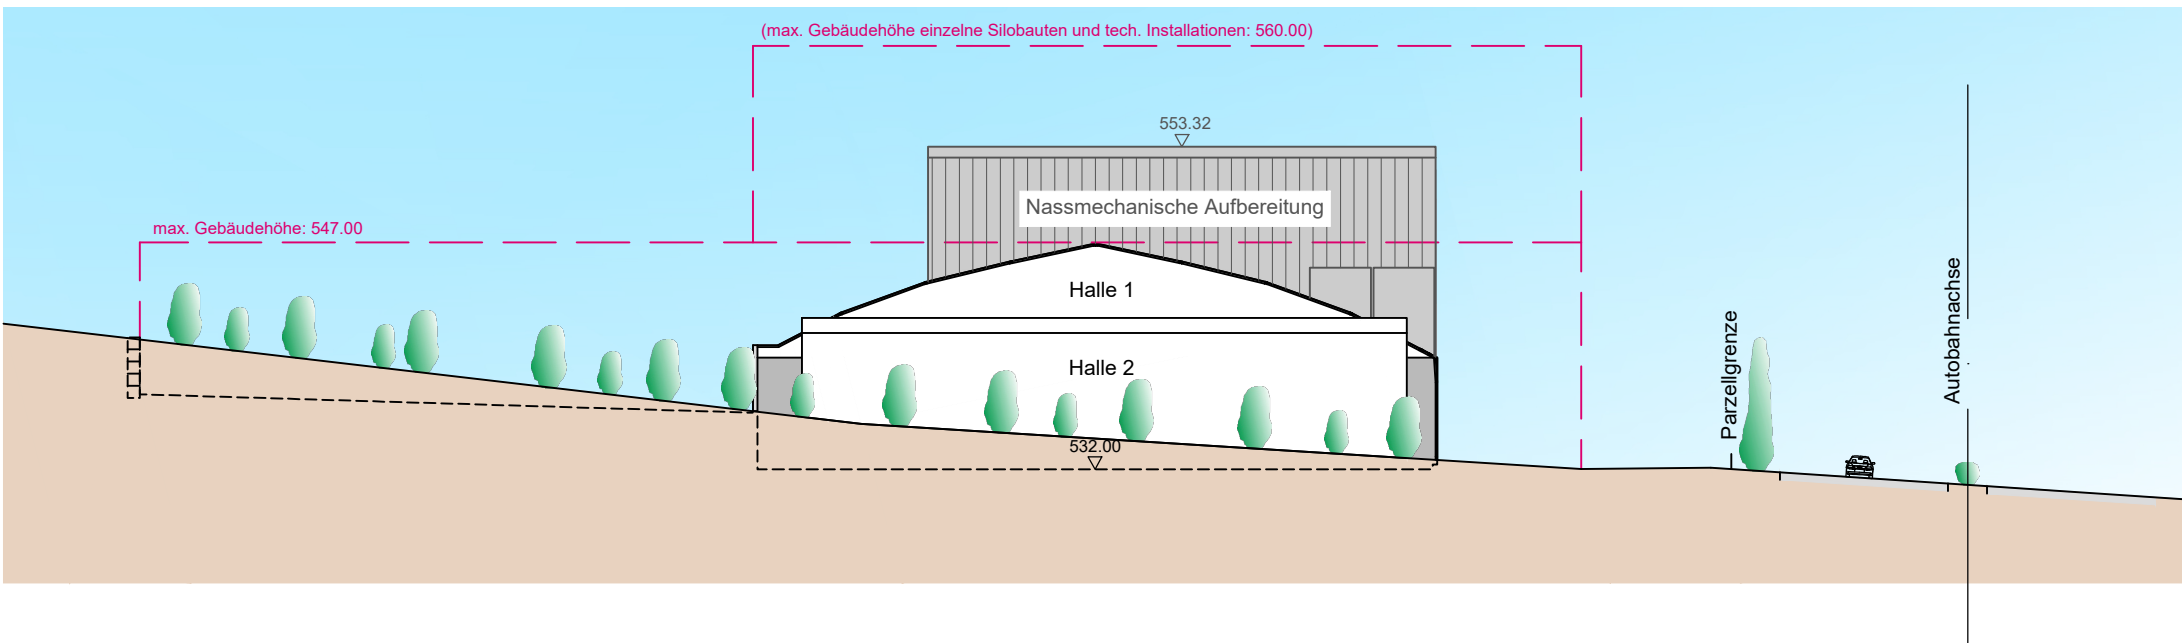

Seitenansicht Ost

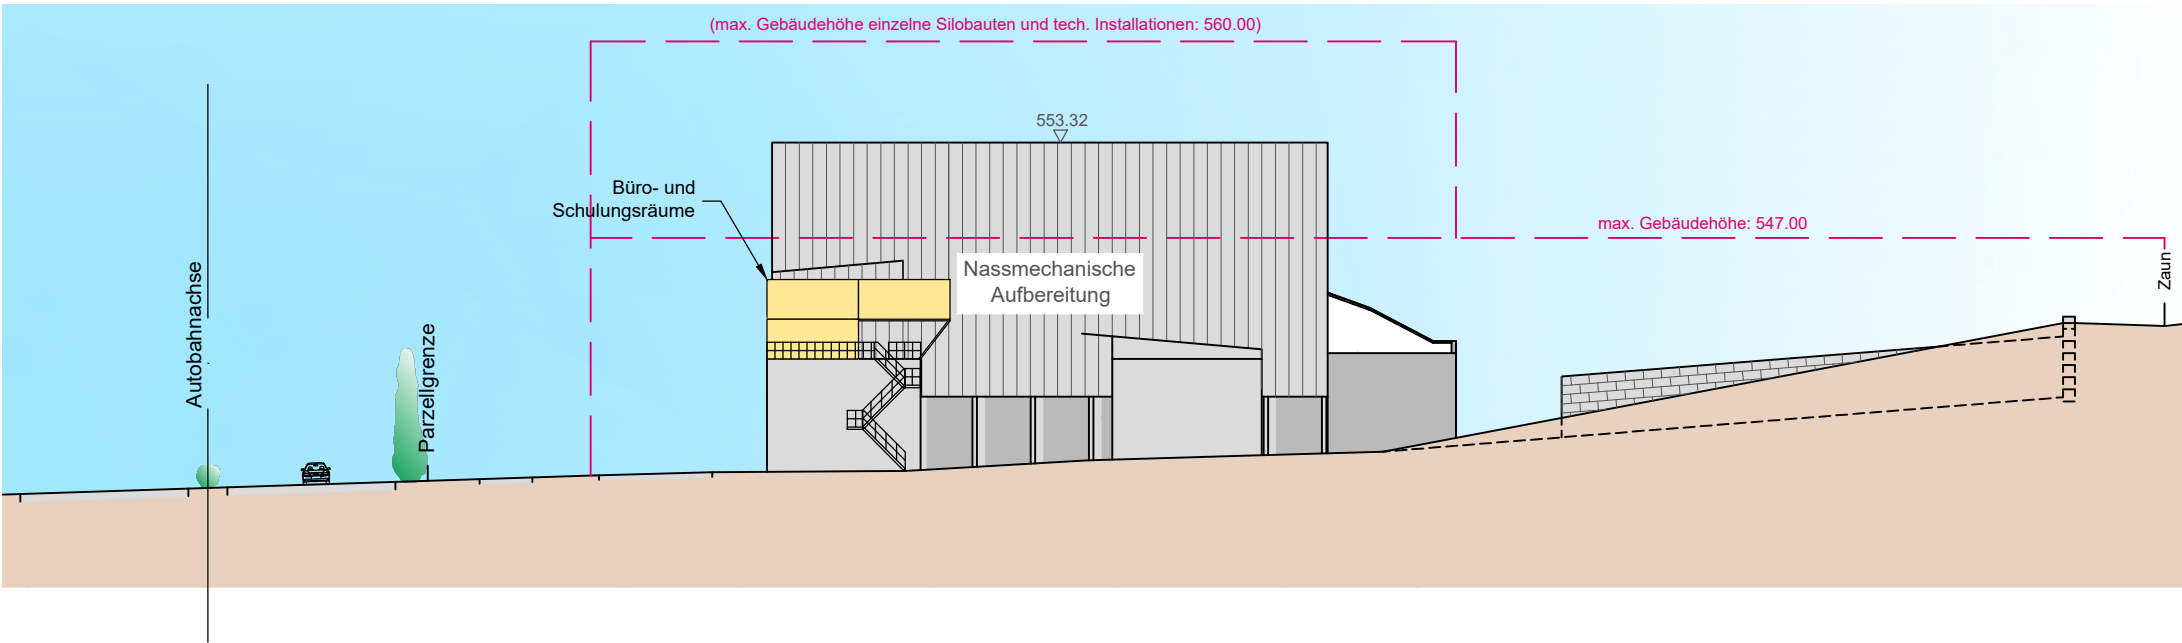

Seitenansicht Halle 1 Ost

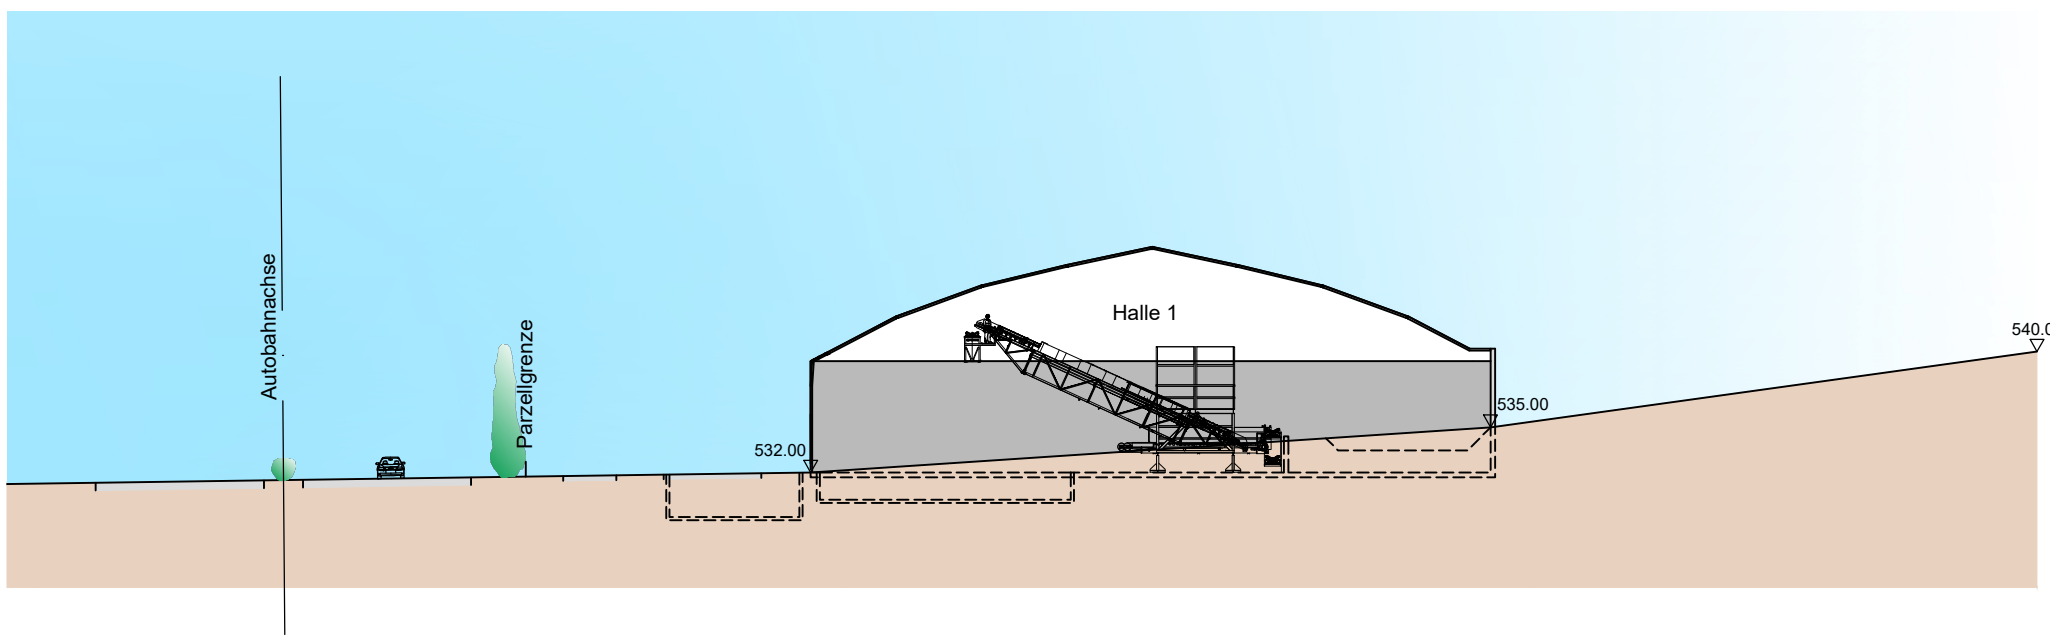

Legende

- Betonflächen
- Paneele Nassmechanische Aufbereitung
- Membran
- Bürocontainer
- Terrain

Bauherr

Marti AG Bern
DIE BAUUNTERNEHMUNG



Planersteller

Marti Infra AG



Baugesuch
Baustoffcenter Lätti Etappe 2

Erweiterung nassmechanische
Aufbereitung

Fassaden

Ansichten

ENTWURF

Format: 560 / 1,26

Massstab: 1:500

Rev.	Datum	Gez.	Gep.
-	15.07.2026	mw	ms

Plan Nr: -