



Ansicht Südost 1:100

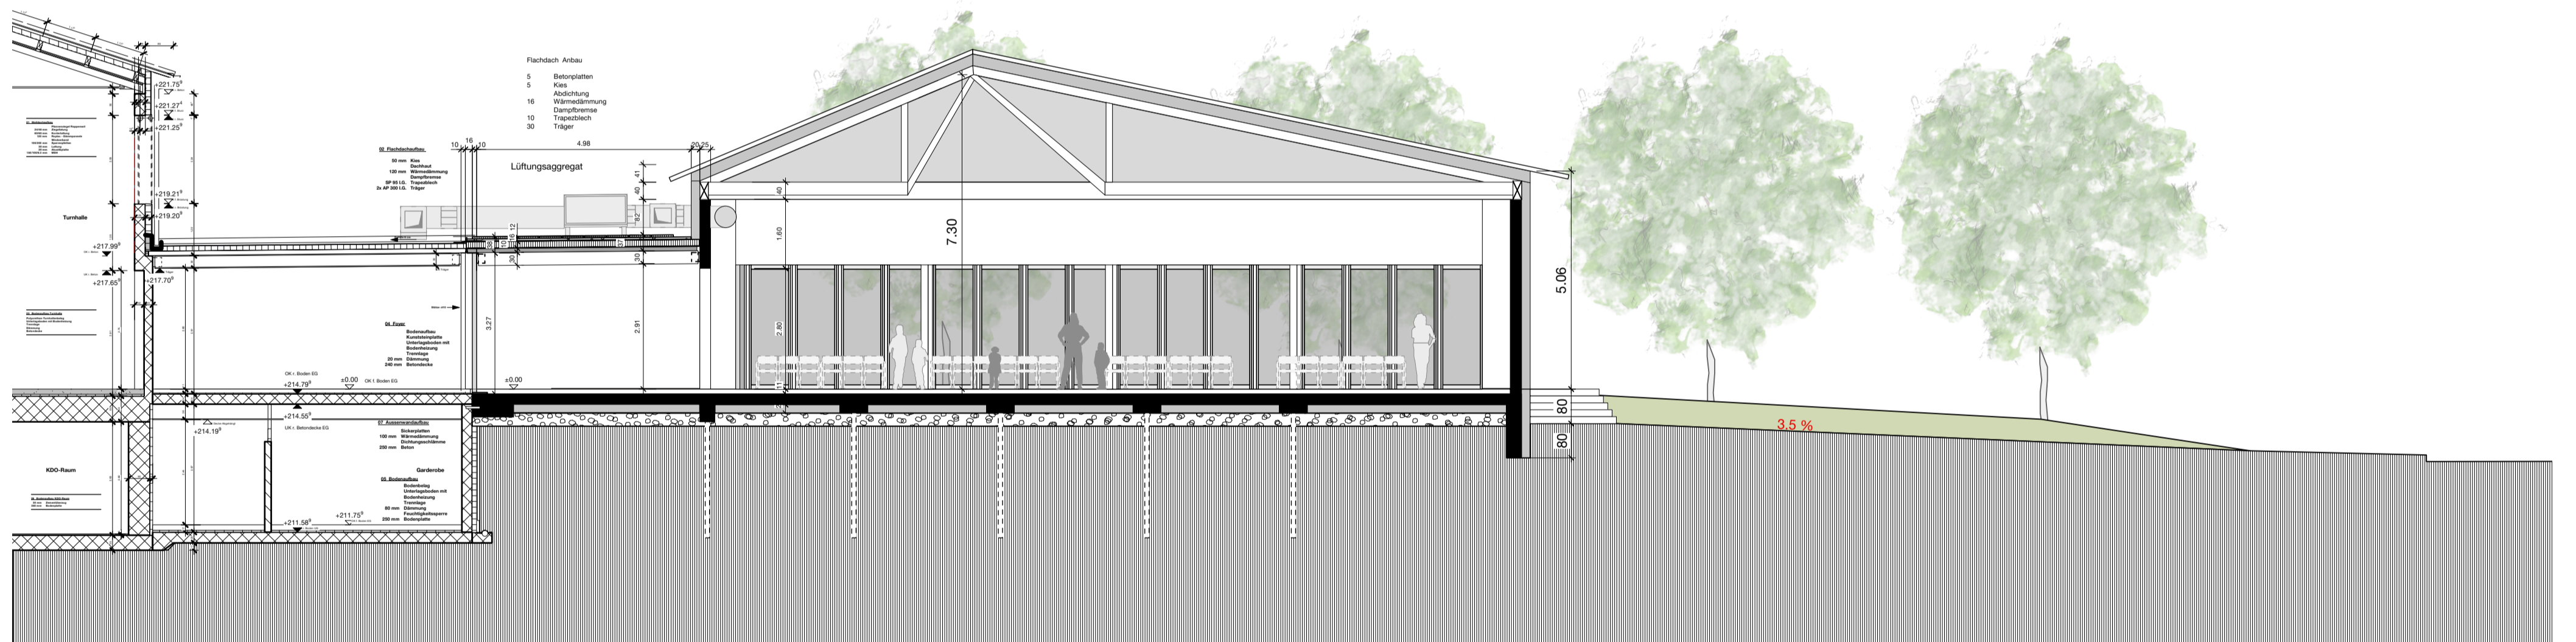

Längsschnitt Klassenzimmer 1:100

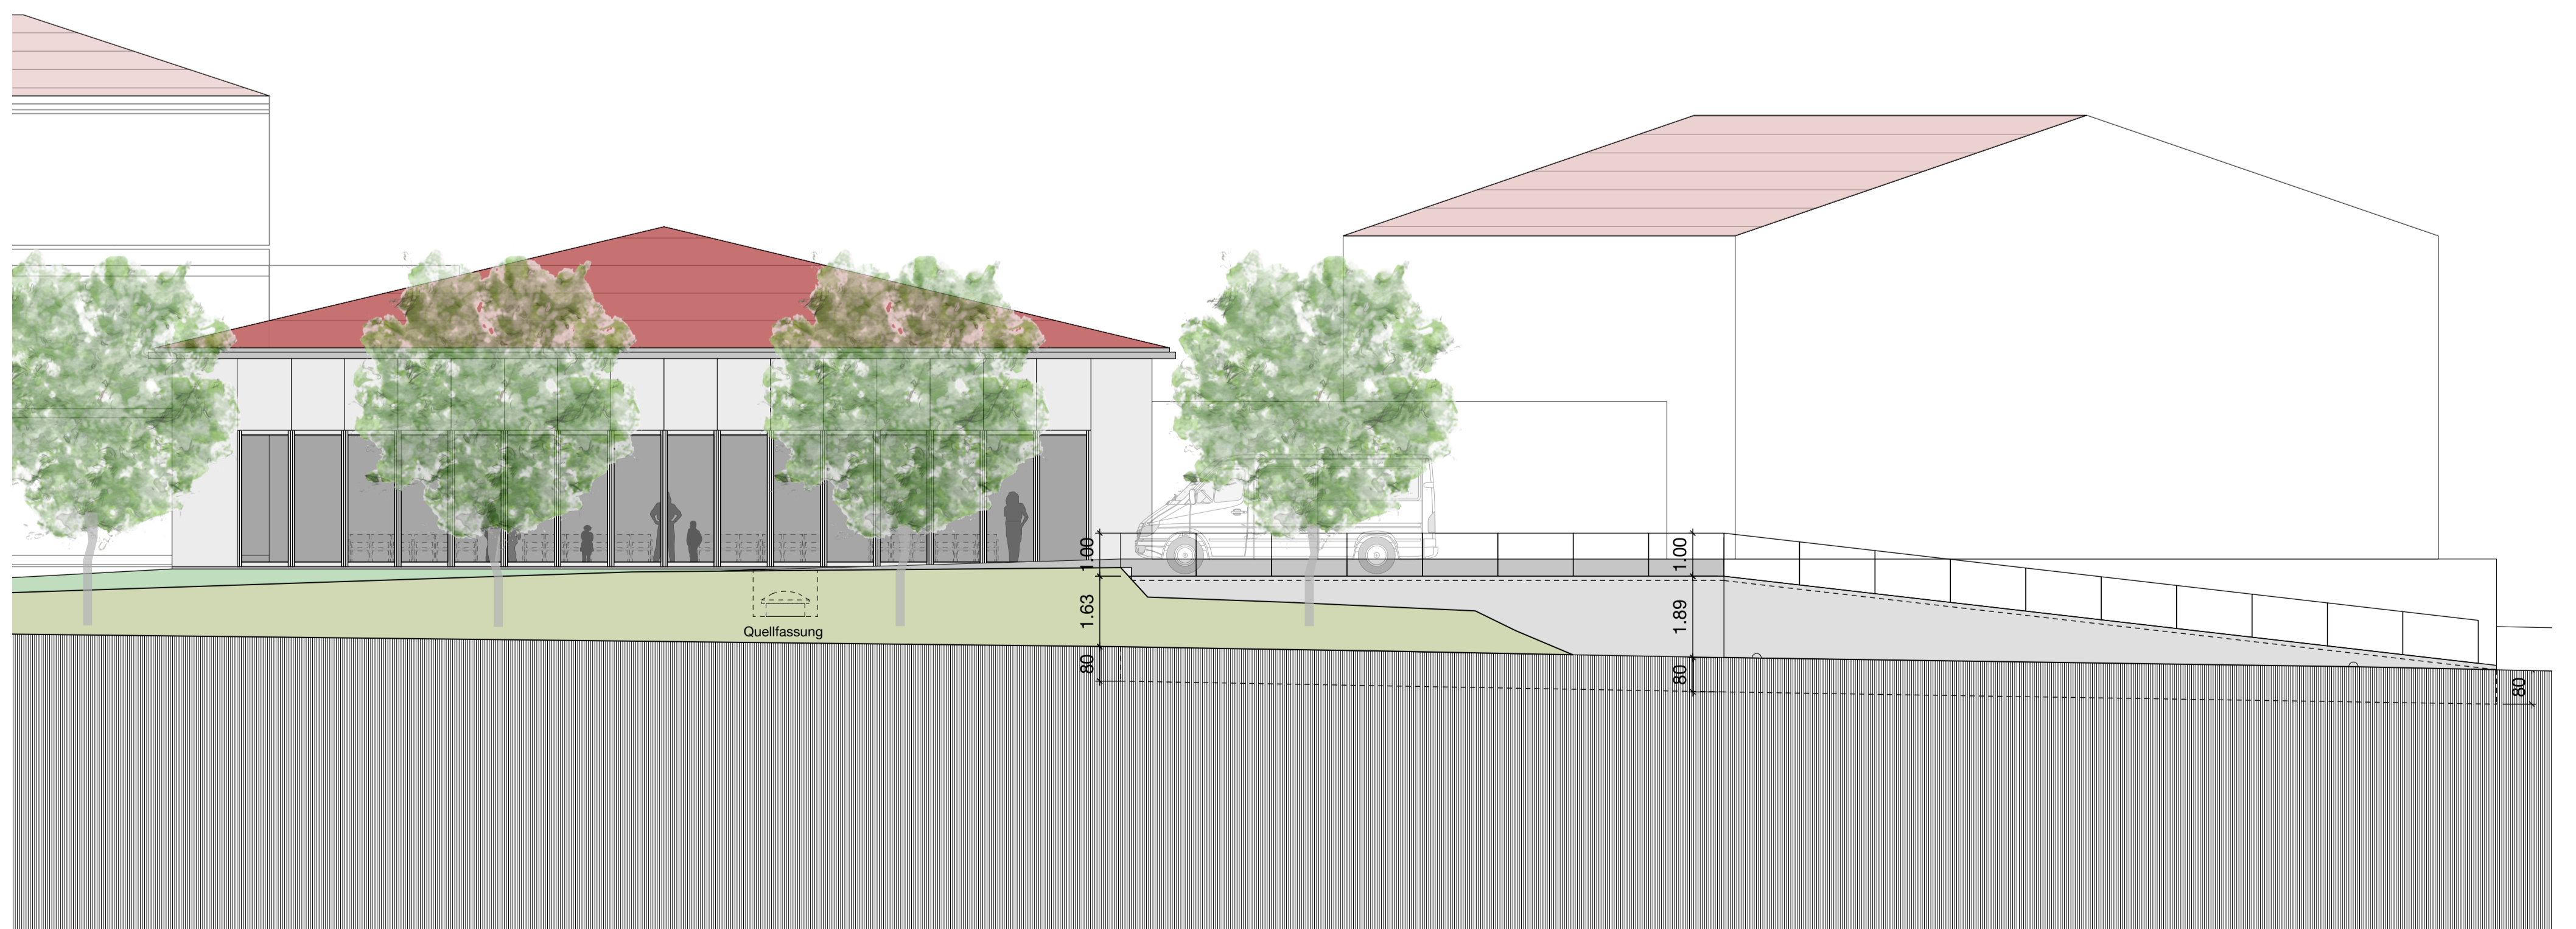

Ansicht Nord