



Gemeinde Rapperswil BE

## Änderung Zonenplan Siedlung und Baureglement Spezialzone Reitsport "Rüberi"

---


**Änderung Zonenplan:**  
Parzelle Nr. 4234

Genehmigung


Bern, 10. Dezember 2013  
1367\_390\_ZSF.mxd- RE/jb

Massstab: 1: 2'000  
Planformat: 63/30

Ausschnitt aus dem Zonenplan Siedlung 1: 2'000

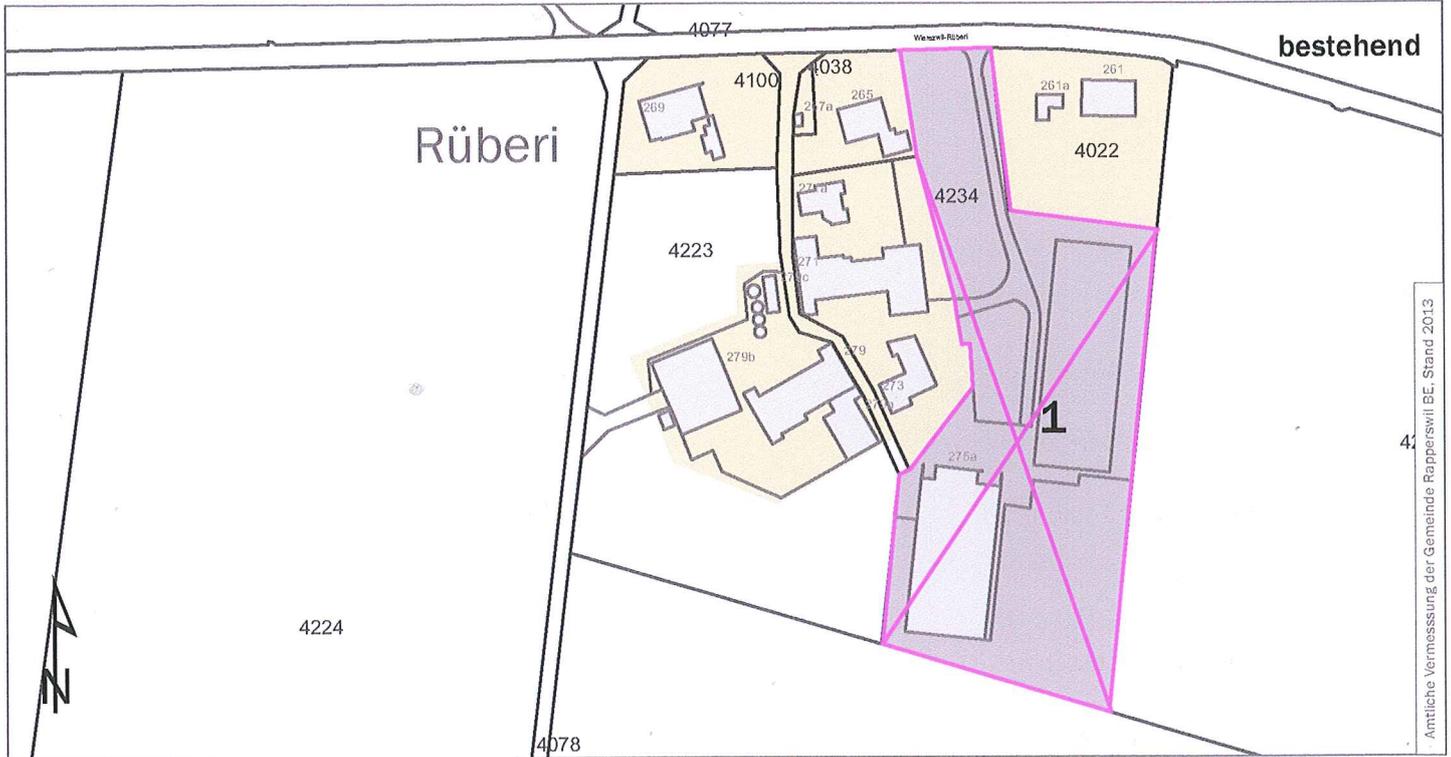

Amtliche Vermessung der Gemeinde Rapperswil BE, Stand 2013

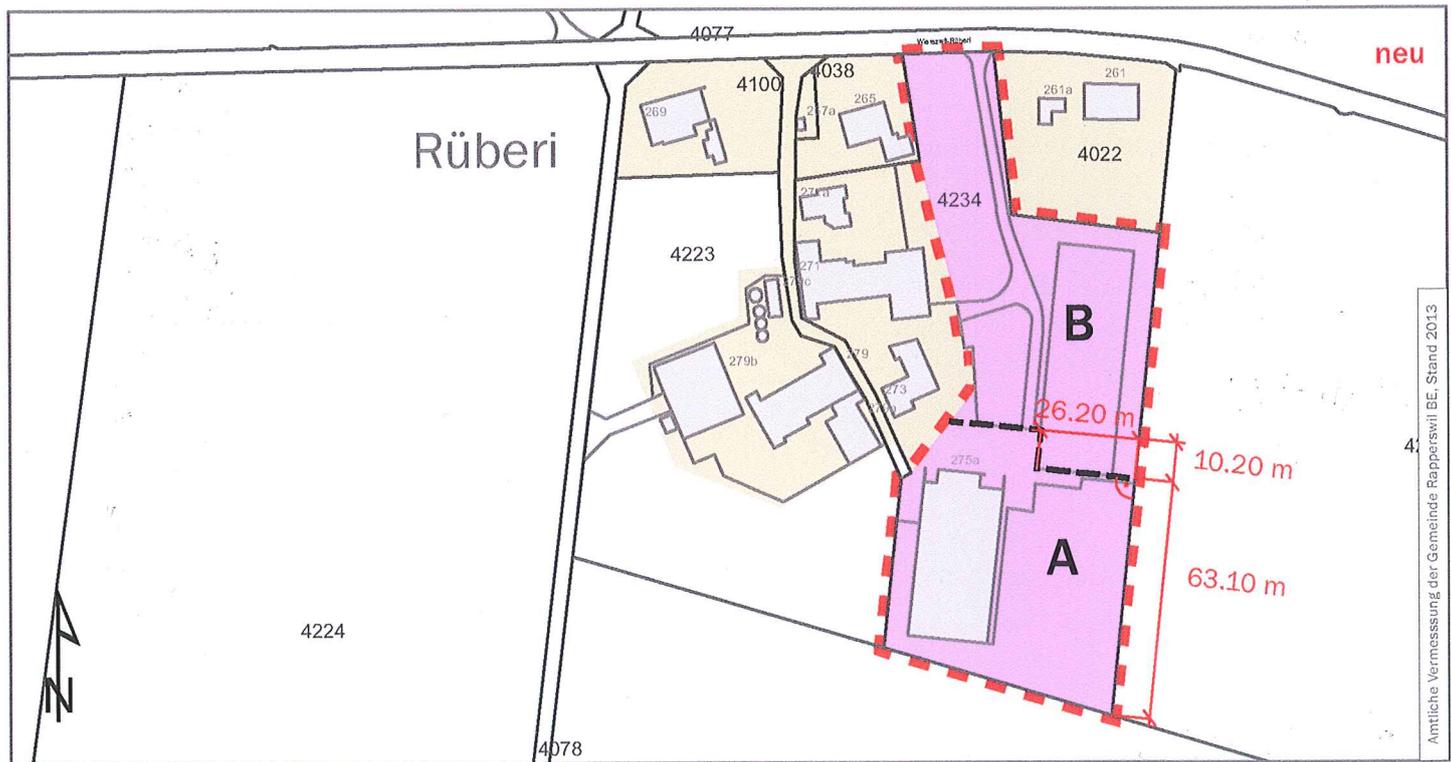

Amtliche Vermessung der Gemeinde Rapperswil BE, Stand 2013

**Legende**

----- Perimeter der Zonenplanänderung

**Nutzungszone**

- Weilerzone
- Zonen für Sport- und Freizeitanlagen ZSF (sistiert)
- Spezialzone Reitsport "Rüberi"
- Landwirtschaftszone LWZ
- Sektorengrenze

Art. in GBR

Art. 37

Art. 38

Art. 38 bis

Art. 31

## Genehmigungsvermerke

Mitwirkung vom	18. März bis 26. April 2011
Vorprüfung vom	10. Oktober 2013
Publikation im Amtsblatt vom	23. Oktober 2013
Publikation im Amtsanzeiger vom	18. und 25. Oktober 2013
Öffentliche Auflage vom	18. Oktober bis 22. November 2013
Einspracheverhandlung am	keine
Erledigte Einsprachen	keine
Unerledigte Einsprachen	keine
Rechtsverwahrungen	keine
<b>Beschlossen durch den Gemeinderat am</b>	14. Oktober 2013
<b>Beschlossen durch die Gemeindeversammlung am</b>	09. Dezember 2013

Namens der Einwohnergemeinde:

Die Präsidentin:

Die Sekretärin:


Die Richtigkeit dieser Angaben bescheinigt:

Rapperswil, den


Die Gemeindeschreiberin:

Genehmigt durch das Amt für Gemeinden  
und Raumordnung am

  
.....

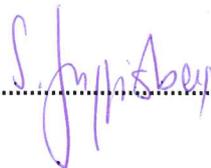  
.....

10. Dez. 2013  
.....

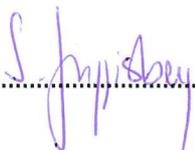  
.....

17. Jan. 2014  
.....

