



Gemeinde Rapperswil

Revision der Ortsplanung

## Schutzzonenplan Ausschnitt Dieterswil

**Genehmigt am 30. Januar 2013,  
inkl. Änderungen vom 19. August 2013**

Massstab: 1:2'500

**BHP RAUMPLAN**  
Siedlung • Verkehr • Umwelt

Fliederweg 10, Postfach 575, 3000 Bern14  
Telefon 031 388 60 60, Fax 031 388 60 69

E-Mail: [info@raumplan.ch](mailto:info@raumplan.ch)

Auftrag: 1028  
Bearbeitung: RE/bx/im  
Dokument: 1028\_300\_SchutzZP\_Ausschnitte.mxd

# Legende

## Festlegungen

Art. Nr. BauR



Landschaftsschutzgebiet

50



Ortsbildschutz

47




Schützenswerter Bau gemäss Bauinventar

49



Erhaltenswerter Bau gemäss Bauinventar

49

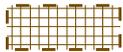

Archäologisches Schutzgebiet

54



Geschützter Einzelbaum

51

Historische Verkehrswege

55



- Substanz



- viel Substanz

## Übergeordnetes Recht, Hinweise

Gefahrengebiete

57



- mit erheblicher Gefährdung



- mit mittlerer Gefährdung



- mit geringer Gefährdung




- mit nicht bestimmter Gefahrenstufe




- Perimeter A (Revidierte Gefahrenkarte Ziegelei Rapperswil)



- Perimeter B (Gefahrenkarte Ruppoldsried)

 

Baugebiet gemäss Zonenplan Siedlung

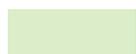

Wald (mit dynamischem Waldbegriff)



Wanderweg

56



Gemeindegrenze



Offenes Fließgewässer



Eingedoltes Fließgewässer



Kantonales Naturschutzgebiet



Hecken und Feldgehölz / Ufergehölz




Kant. geschütztes geologisches Objekt



Kant. geschütztes botanisches Objekt (Eiche)

# Schutzzonenplan Ausschnitt Dieterswil

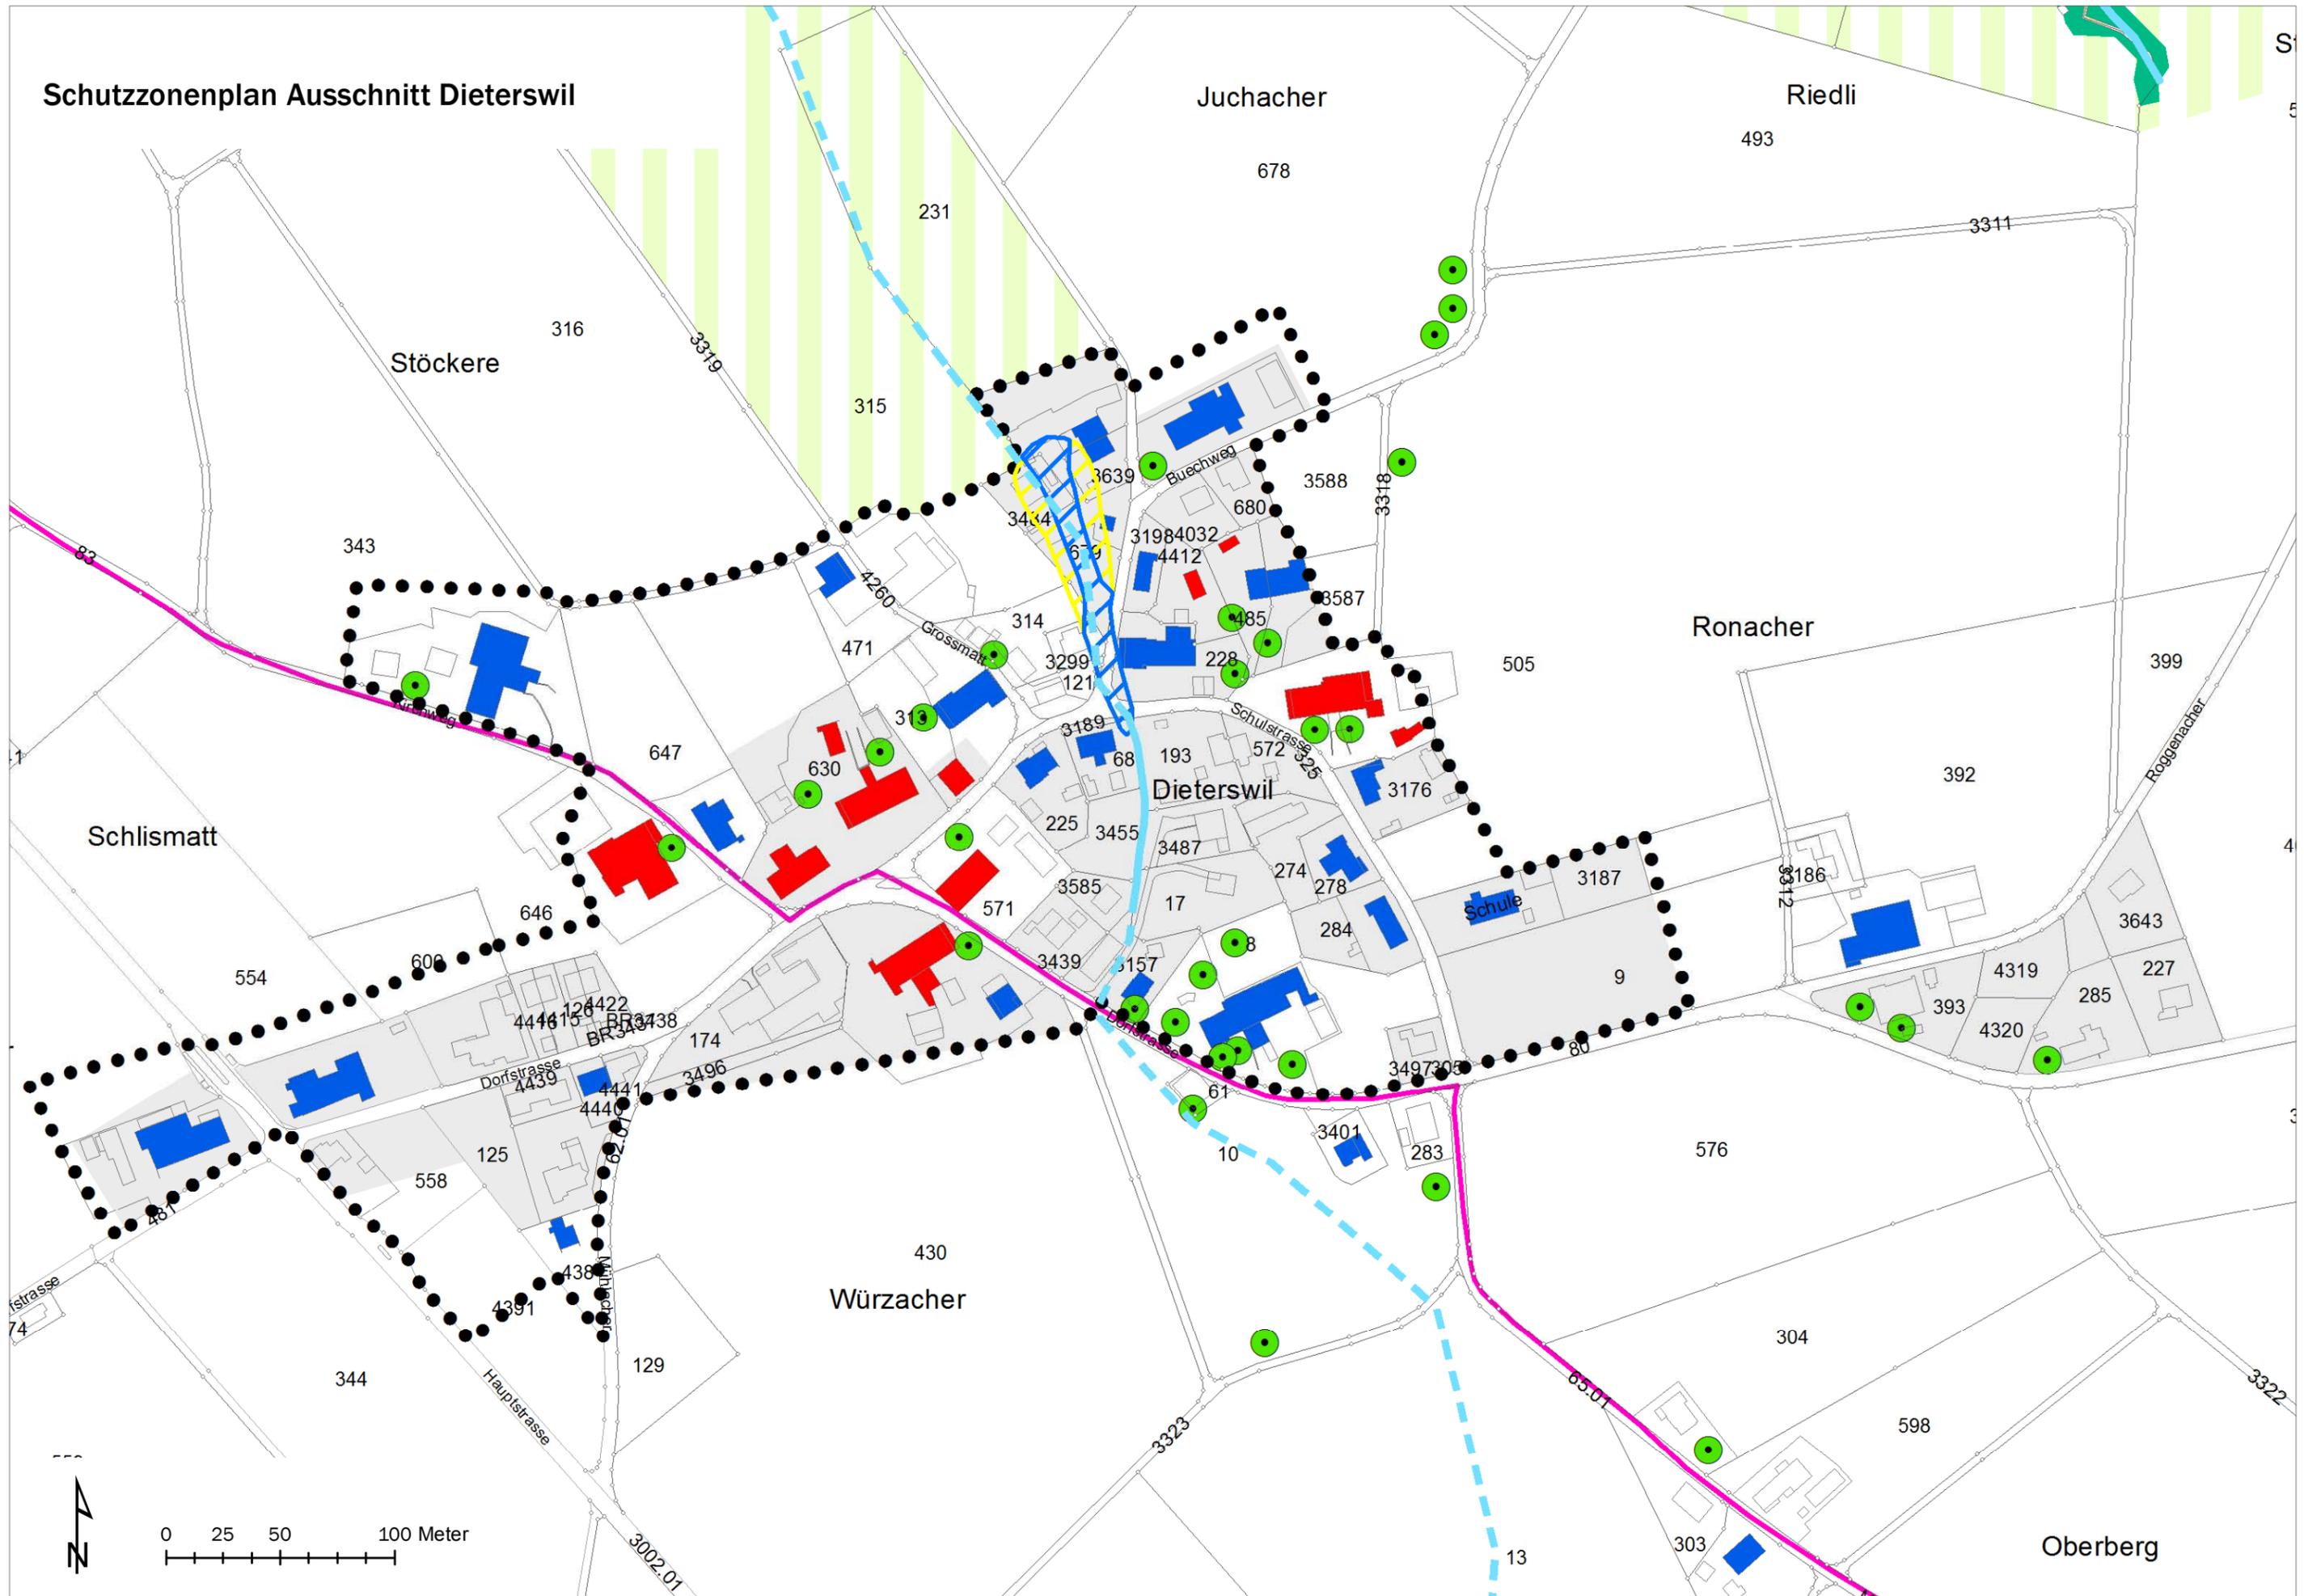

0 25 50 100 Meter



Oberberg