


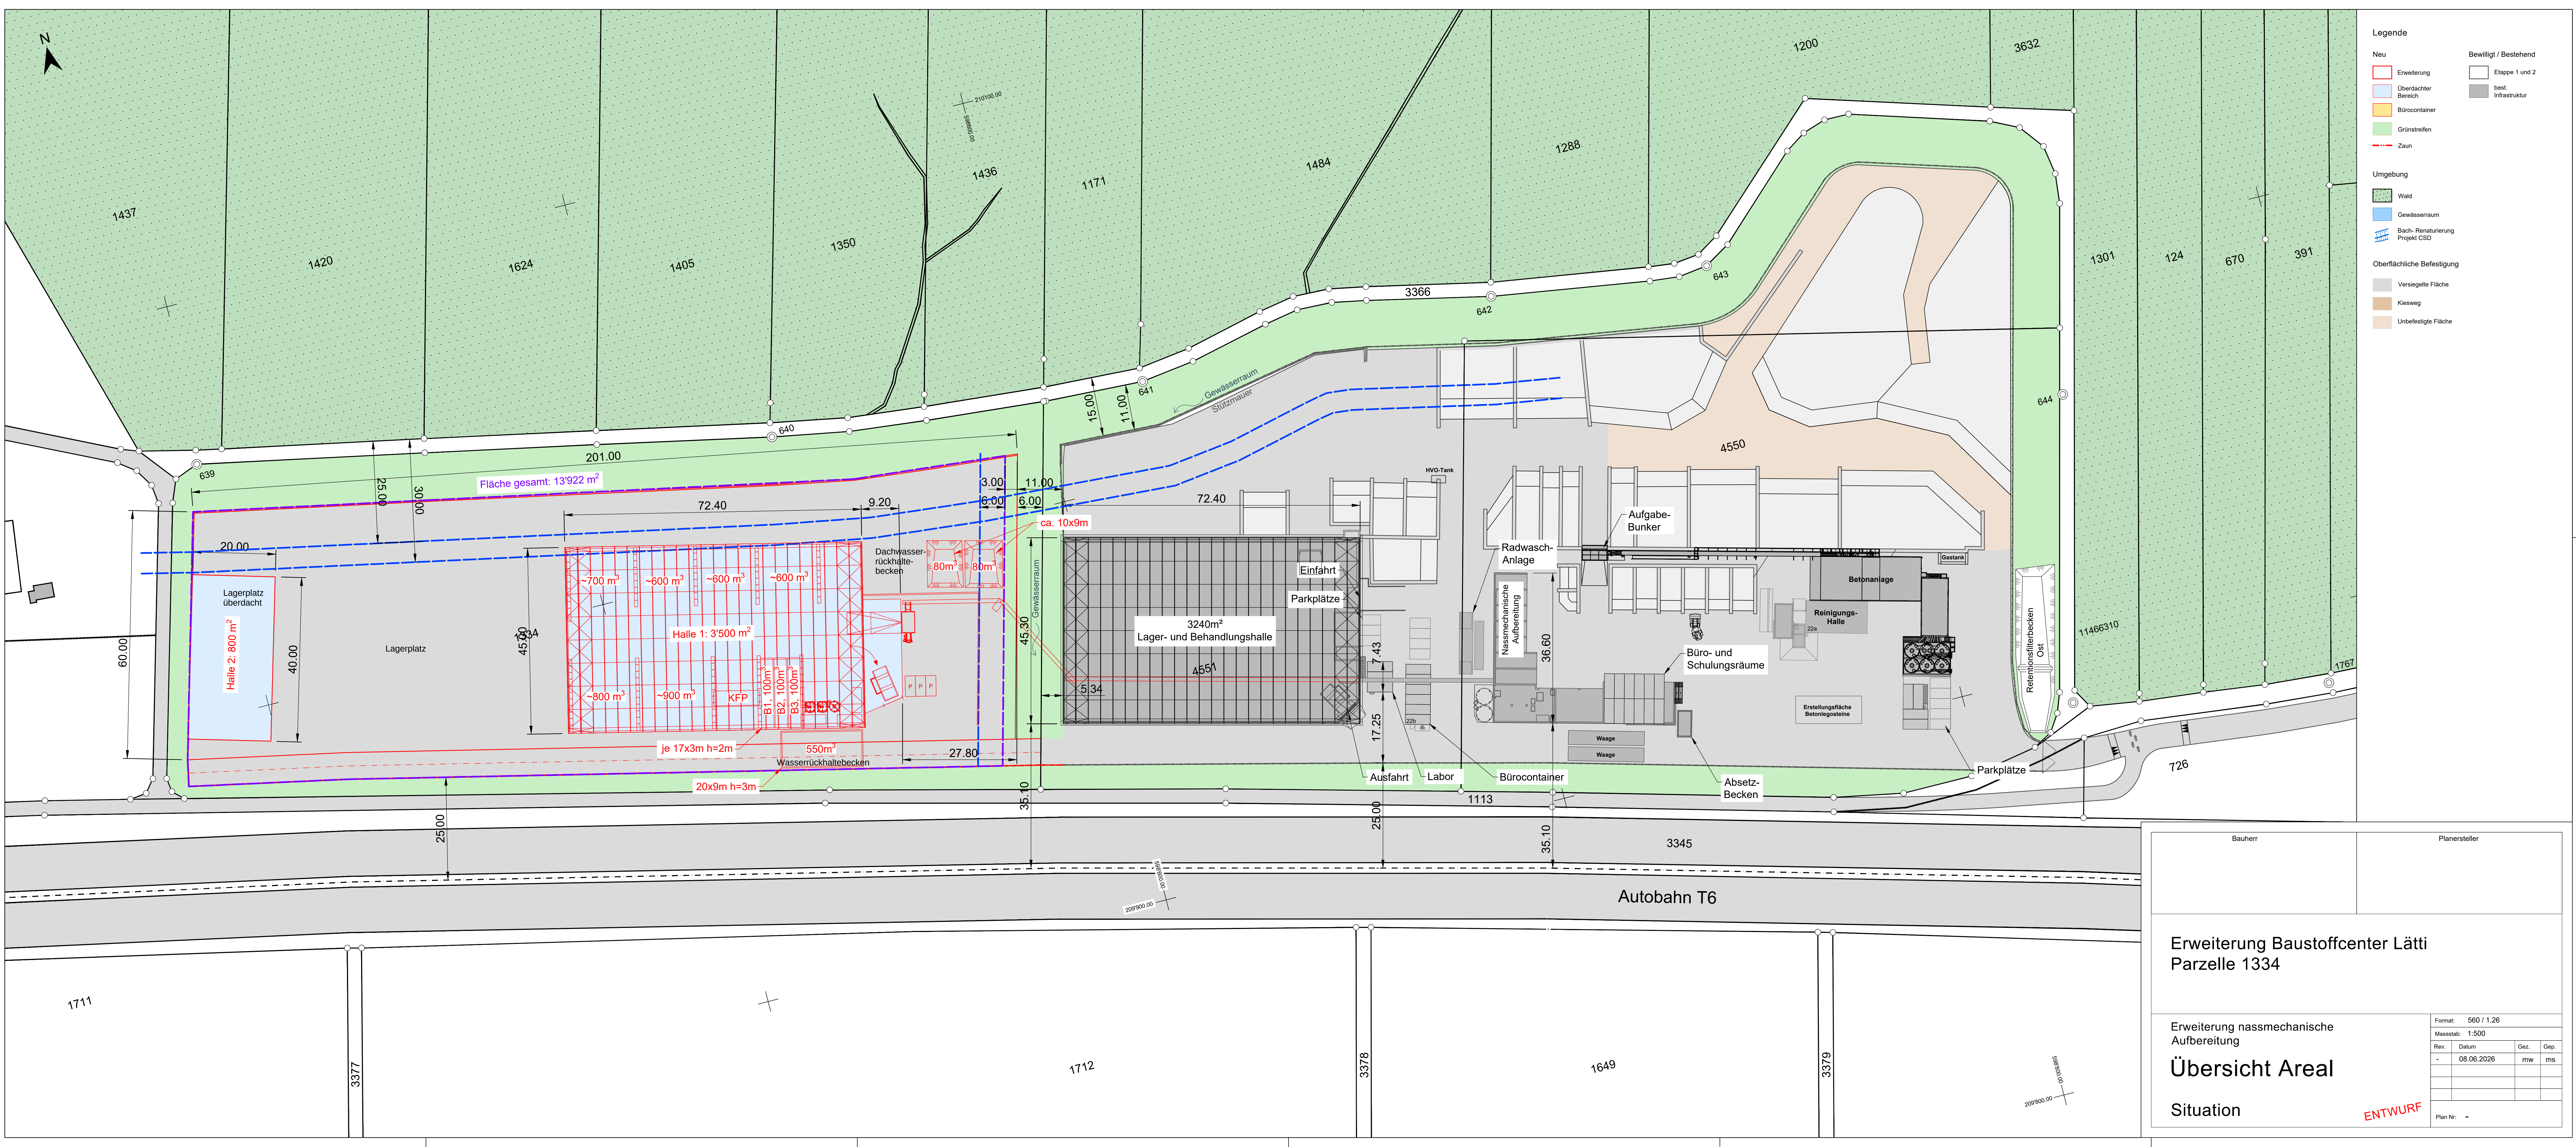

Erweiterung Baustoffcenter Lätti
Parzelle 1334

Erweiterung nassmechanische
Aufbereitung

Übersicht Areal

Situation

ENTWURF

Format: 560 / 1.26			
Massstab: 1:500			
Rev.	Datum	Gez.	Gep.
-	08.06.2026	mw	ms
Plan Nr: -			